

ΕΦΗΜΕΡΙΣ ΤΗΣ ΚΥΒΕΡΝΗΣΕΩΣ
ΤΗΣ ΕΛΛΗΝΙΚΗΣ ΔΗΜΟΚΡΑΤΙΑΣ

ΑΘΗΝΑ 23 ΣΕΠΤΕΜΒΡΙΟΥ 1983 | ΤΕΥΧΟΣ ΤΕΤΑΡΤΟ | ΑΡΙΘΜΟΣ ΦΥΛΛΟΥ 438

ΠΕΡΙΕΧΟΜΕΝΑ

ΠΟΛΕΟΔΟΜΙΑ
ΑΠΟΦΑΣΕΙΣ

ΠΟΛΕΟΔΟΜΙΑ
ΑΠΟΦΑΣΕΙΣ

Αριθ. 2099 (1)

Αναγνώριση δρόμου Αγίας Βαρβάρας σαν προϋφισταμένου του 1923 στο Αγρίνιο.

Ο ΝΟΜΑΡΧΗΣ ΑΙΤΩΛ/ΝΙΑΣ

Έχοντας υπόψη:

1. Τις διατάξεις του 3200/55 «περί Διοικητικής Αποκεντρώσεως».

2. Τις διατάξεις του από 20.6.55 Β.Δ/τος «περί εξαιρέσεως από της κατά την παρ. 1 του Ν. 3200/55 αρμοδιότητος του Υπ. Δημ. Έργων».

3. Τις διατάξεις του 863/70 Β. Δ/τος «περί διαρθρώσεως του Υπ. Συγκ/νιών και Δημ. Έργων, όπως τούτο τροποποιήθηκε διά του αρ. 572/67 Β.Δ.».

4. Τις διατάξεις του 532/70 Ν.Δ. «περί Διοικητικής Αποκεντρώσεως».

5. Τις διατάξεις του 712/70 Β.Δ. όπως τροποποιήθηκε και συμπληρώθηκε με τα 677/71 και 198/72 Β.Δ/τα.

6. Την Λ. 7/16/11/7.10.70 κοινή απόφαση των Υπουργών «περί οργανώσεως των περιφερειακών Υπηρεσιών του Υπ. Δημ. Έργων.

7. Την Λ. 9/1-8/9.8.71 κοινή εγκύκλιο των Πρωθυπουργών, Αντιπροέδρου και Υπουργού των Εσωτερικών» περί οργανώσεως των Νομαρχιών».

8. Την υπ' αριθ. 24712/1248/21.6.1982 κοινή απόφαση Υπουργών Προεδρίας Κυβερνήσεως και Χ.Ο.Π.

9. Την από 13.8.1979 αίτηση της Καλλιόπης Μπουρονικόλα.

10. Το τοπογραφικό διάγραμμα πού συνέταξε ο ιδιώτης τεχνικός Φ. Σοροβός, όπου φαίνεται ο εν λόγω δρόμος.

11. Την 551/25.4.75 οικοδομική άδεια επ' ονόματι Κ. Μπουρονικόλα.

12. Το υπ' αριθ. 15560/82 έγγραφο του Δήμου Αγρινίου.

13. Την υπ' αριθ. Ε.20014/16.6.1977 εγκ. 34 Υπ. Δημ. Έργων σχετικά με οδούς προ του 1923.

14. Την σύμφωνη γνωμοδότηση του Συμβουλίου Χ.Ο.Π. Αιτ/νίας όπως διατυπώθηκε στο 12/83 (θέμα 1ο) πρακτικό αυτού.

5. Την υπ' αριθ. 17931/9.9.82 απόφαση Νομάρχη περί αναθέσεως ασκήσεως μέρους αρμοδιοτήτων Νομάρχη με την ένδειξη «εντολή Νομάρχη», αποφασίζουμε:


Αναγνωρίζουμε σαν προϋπάρχουσα του έτους 1923 τον δρόμο Αγ. Βαρβάρας στο Αγρίνιο, όπως αυτός φαίνεται στο τοπογραφικό διάγραμμα, που συνέταξε ο ιδιώτης τεχνικός Φ. Σοροβός επειδή: 1) Η Διοίκηση είχε αποδεχθεί την ύπαρξη του δρόμου σαν προϋφισταμένου του 1923, με το να εκδόσει μία σειρά οικοδομικών αδειών στην περιοχή εκείνη και 2) η δημιουργηθείσα κατάσταση δεν επιτρέπει την τακτοποίηση των αποκεχλεισμένων οικοπέδων.

Ι.Π.Μεσολογγίου, 28 Μαρτίου 1983

Με εντολή Νομάρχη

Η Προϊσταμένη

ΑΓ. ΑΝΑΓΝΩΣΤΟΠΟΥΛΟΥ

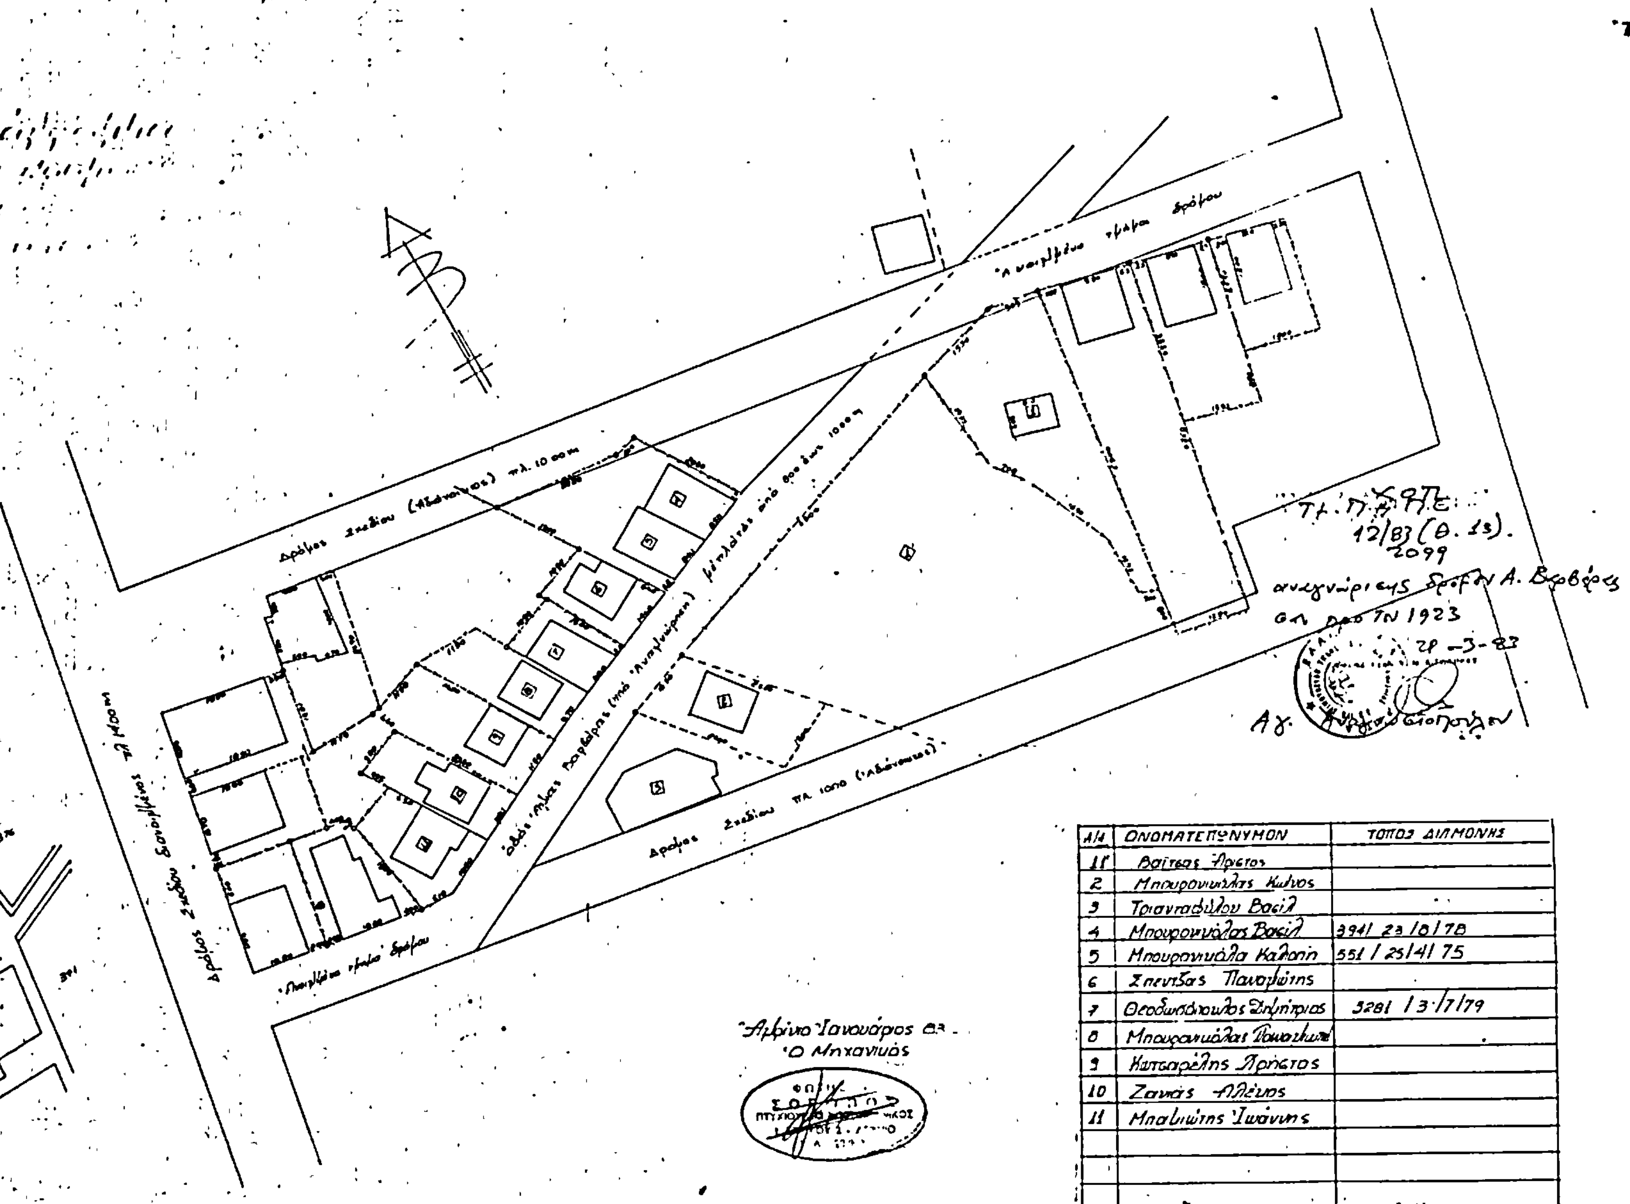

Όροι δομήσεως			
πρόσωπο	15	13	8
Βάθος	25	16	12
Εμβαδό	400-250-150		
Κάλυψη	40%		
Σύστημα	Πανταχ. Ελεύθερο		
Όροφοι	3		
Τομέας	Δ	ΟΤ. 373	

Α/Α	ΟΝΟΜΑΤΕΠΩΝΥΜΟΝ	ΤΟΠΟΣ ΔΙΑΜΟΝΗΣ
1	Βαΐτσας Χρίστος	
2	Μπουρονικόλας Κώστας	
3	Τριανταφύλλου Βασίλ	
4	Μπουρονικόλας Βασίλ	3941 23/8/78
5	Μπουρονικόλα Καλλιόπη	551 / 25/4/75
6	Σπεντζάς Παναγιώτης	
7	Θεοδωρόπουλος Δημήτριος	3281 13/7/79
8	Μπουρονικόλας Παναγιώτης	
9	Κατσαρέλης Χρήστος	
10	Ζαννής Αλέξιος	
11	Μπαλωμένης Ιωάννης	

Αριθ. Οικ. 210403 (2)

Έγκριση χώρου στην Κοινότητα Συκαμίνου για ανέγερση Ι. Ναού.

Ο ΝΟΜΑΡΧΗΣ ΑΤΤΙΚΗΣ

Γνωρίζοντας:

1. Τον Ν. 3200/55 «περί Διοικητικής αποκεντρώσεως».

2. Το Ν.Δ. 3620/56 «περί συμπληρώσεως διατάξεων περί Διοικητικής αποκεντρώσεως».

3. Τις διατάξεις του Ν.Δ. 1147/1972 «περί Διοικήσεως της Μείζονος Πρωτευούσης».

4. Τις διατάξεις του Β.Δ. 863/1960, όπως τροποποιήθηκε και συμπληρώθηκε μέχρι σήμερα και ειδικώτερα το υπ' αριθ. 532/70 Ν.Δ/γμα και το σε συνέχεια αυτού Β.Δ/γμα 712/70 όπως τροποποιήθηκε με τα υπ' αριθ. 677/71 και 198/72 Β.Δ/τα.

5. Την υπ' αριθ. Λ7/13.1/11.12.1972 κοινή απόφαση των Υπουργών Εσωτερικών και Δημοσίων Έργων «περί Οργανώσεως των παρά τη Νομαρχία Αττικής και τοις Διαμερίσμασιν αυτής, Υπηρεσιών αρμοδιοτήτων Υπουργείου Δ.Ε.».

6. Την υπ' αριθ. Λ8 1177/20.9.1967 κοινή απόφαση του Αντιπροέδρου της Κυβερνήσεως και των Υπουργών Εσωτερικών, Οικονομικών και Δημοσίων Έργων «περί διατηρήσεως συμβουλίων και επιτροπών Ν.Π.Δ.Δ. αρμοδιότητος ιδίου Υπουργείου».

7. Το υπ' αριθ. 805/1972 Β.Δ/γμα «περί καθορισμού των, κατά την παρ. 1 του άρθρου 5 του Ν.Δ. 1147/1972, διατηρουμένων υπέρ του Νομάρχου Αττικής αρμοδιοτήτων επί αντικειμένων του Υπουργείου Δημ. Έργων και συστάσεως Συμβουλίου Δημοσίων Έργων εις την Νομαρχίαν Αττικής και τα διαμερίσματα αυτής.

8. Το Π.Δ. 910/77 «περί οργανισμού του Υ.Δ.Ε.».

9. Το Ν.1032/11.3.80 «περί συστάσεως Υπουργείου Χωροταξίας Οικισμού και Περιβάλλοντος».

10. Το υπ' αριθ. 22, 21, 56, 55, 72, 71/18.3.1983 έγγραφο του Εθνικού Τυπογραφείου.

11. Το από 3.4.29 Δ/γμα «περί γενικού οικοδομικού κανονισμού του Κράτους (Κεφαλ. ΙΙ).

12. Την υπ' αριθ. 180948/9.8.82 απόφαση Ν. Αττικής για την «Συγκρότηση Συμβουλίου Χωροταξίας Οικισμού και Περιβάλλοντος Νομού Αττικής» όπως ανασυντάχθηκε με την οικ. 181151/21.9.82 απόφαση Ν. Αττικής.

13. Το από 17.7.23 Ν.Δ. «περί σχεδίου πόλεων, κωμών κ.λ.π.».

14. Τον Α.Ν. 314/1968 «περί παροχής εις τον Υπουργόν Βορείου Ελλάδος και τους Νομάρχας αρμοδιότητος επί θεμάτων εγκρίσεως επεκτάσεως κ.λ.π. σχεδίων πόλεων και κωμών, ως ετροποποιήθη και συνεπληρώθη διά του υπ' αρ. 1018/71 Ν.Δ/τος».

15. Την υπ' αρ. 1/1961 εγκύκλιο του Προϊσταμένου της Υπηρεσίας Οικισμού του Υπουργείου Δημ. Έργων και τη συμπληρωματική της εγκύκλιο Ε. 8/1975 του Υφυπουργού Δ.Ε.

16. Το Ν. 947/79 «περί οικιστικών περιοχών».

17. Την υπ' αρ. 10/1982 απόφαση του Κοινοτικού Συμβουλίου.

18. Την υπ' αριθ. 180888/22.7.82 Εισήγηση του Τμήματος Πολεοδ. Νομ. Αττικής, προς το Συμβούλιο Χωρ. Οικ. και Περιβάλλοντος Ν. Αττικής.

19. Την σύμφωνη και ομόφωνη γνωμοδότηση του Συμ. Χωρ. Οικ. και Περιβ. Νομού Αττικής, όπως διατυπώθηκε στην 5η πράξη της 2ης Συνεδριάσεως της 17.12.82 και στην 2η πράξη της 3ης Συνεδριάσεως της 24.1.1983.

20. Το σχέδιο υπό κλίμακα 1 : 500 ελεγμένο και θεωρημένο από την Δ/νση Πολ. Δ/τος Ανατ. Αττικής, αποφασίζομε:

1. Εγκρίνομε το χώρο που φαίνεται στο σχέδιο που συνοδεύει την απόφαση για την ανέγερση Ιερού Ναού στη θέση που περιγράφεται με κόκκινη γραμμή.

2. Ανακαλούμε την υπ' αρ. οικ. 210119/2.2.1983 απόφασή μας.

Η Απόφαση να δημοσιευθεί στην Εφημερίδα της Κυβερνήσεως, στο Δ' τεύχος και η ισχύ της θ' αρχίσει από την δημοσίευσή της.

Αθήνα, 13 Μαρτίου 1983

Ο Νομάρχης

ΘΕΟΔΩΡΟΣ ΚΑΤΡΙΒΑΝΟΣ

Τοπογραφικό διάγραμμα
παραχωρουμένου κοινοτικού χώρου (ΖΗΓΔΖ) = 900,00 μ²
δι' ανέγερση Ιερού Ναού κ' καθορισμός θέσεως αυτού
Κοινότητος Συκαμίνου Αττικής κλ. 1:500

Υπόμνημα
1) Τα σημεία Γ, Δ, Ζ, Η είναι εξηρτημένα εκ των σταθερών Θ, Ι
2) Τα σημεία Α, Β είναι εξηρτημένα εκ των σταθερών Κ, Λ

$E_{ΑΒΗΓΔΖΑ}$ = 1886,90 μ²
$E_{ΖΗΓΔΖ}$ = 900,00 μ²
$E_{ΑΒΗΖΑ}$ = 986,90 μ²

Ωρωπός Ιούνιος 1982
Ο Μηχανικός

Β. Βιτζηλαίου
Αρχιτέκτων Μηχανικός

ΑΚΡΙΒΕΣ ΑΝΤΙΓΡΑΦΟ

210119

2-2- 3

Αριθ. 355032/272. (3)

Διόρθωση ασυμφωνίας μεταξύ εγκεκριμένου σχεδίου και της διαμορφωμένης στο έδαφος κατάστασης στο Ο.Τ. 1098 οδού Ανθ/γού Καπάτου περιοχής του Δήμου Αγ. Δημητρίου.

Ο ΝΟΜΑΡΧΗΣ ΔΙΑΜΕΡΙΣΜΑΤΟΣ ΠΕΙΡΑΙΩΣ

Έχοντας υπόψη :

Τις διατάξεις :

1. Του άρθρ. 6 του Ν.Δ/τος της 17 Ιουλίου/16 Αυγ. 1923.

2. Του Π.Δ. της 18/27.10.1925 «περί του τρόπου διορθώσεως ασυμφωνιών μεταξύ εγκεκριμένου σχεδίου και του επί του εδάφους εφαρμοσθέντος τοιούτου».

3. Το άρθ. 2 του Β.Δ/τος της 10-5/27.6.1958.

4. Το Ν.Δ/γμα 1147/72 «περί Διοικήσεως μείζονος Πρωτευούσης» όπως τροποποιήθηκε και συμπληρώθηκε μέχρι σήμερα με τα Δ/τα 1278/72, 805/72 «περί διατηρουμένων υπέρ Νομάρχου Αττικής Αρμοδιοτήτων».

5. Την παρ. 2 του αρθ. 4 του Ν. 1232/82 και τα άρθρ. 2 και 3 του Ν. 1235/82.

6. Την απόφαση 24712/1248/82 όπως τροποποιήθηκε με την 13905/721/82 «περί αναμορφώσεως Συλλογικών οργάνων Γνωμοδοτικής αρμοδιότητος του Υ.Χ.Ο.Π.».

7. Την με αρ. 16698/7.6.82 κοινή απόφαση του Νομάρχη Αττικής και του Νομάρχη Διαμ. Πειραιά, «περί ανάθέσεως ασκήσεως αρμοδιοτήτων του Νομάρχη στους Προϊσταμένους των Δημοσίων Πολιτικών Υπηρεσιών του Νομαρχιακού Δ/τος Πειραιώς».

8. Την αίτηση με αρ. πρωτ. 8093/8.6.82 τους Ελένης Πάφου προς τον Δήμο Αγ. Δημητρίου.

9. Το έγγραφο αρ. πρωτ. 327035/29.7.81 της Δ/νσης Πολ/μίας Δ/τος Πειραιά.

10. Τη γνώμη του Δ.Σ. του Δήμου Αγ. Δημητρίου, όπως διατυπώνεται στο πρακτικό αρ. 135/82.

11. Την εισήγηση της Δ/νσεως Πολ/μίας και το Διάγραμμα που την συνοδεύει.

12. Την γνωμοδότηση με αρ. 37/3.3.83 του Συμβουλίου Υ.Χ.Ο.Π. και το διάγραμμα που την συνοδεύει, αποφασίζουμε :

1. Εγκρίνουμε την διόρθωση της ασυμφωνίας στα Ο.Τ. 1098 και επί της οδού Ανθ/γού Καπάτου του Δήμου Αγ. Δημητρίου σύμφωνα με την γνωμοδότηση του Συμ/λίου Υ.Χ.Ο.Π.

1. Ορίζουμε : α) Να παραμείνει σε ισχύ η ΡΓ (ΕΝ) που καθορίζεται από την με αρ. 432/72 ΤΕ καθότι βάσει αυτής έχει εκδοθεί η με αρ. 9224/73 οικ. άδεια της οικοδομής Νο. 2

β) Να καθορισθεί νέα ΡΓ (ΣΕ) όπου Σ κείται επί της ευθυγραμμίας ΘΙ και σε απόσταση ΙΣ = 22.00 μ. όπως φαίνεται και στο διάγραμμα που συνοδεύει το από 31.12.73 Π.Δ. (ΦΕΚ 6/Δ/16.1.74) και Ε γωνία του κτιρίου Νο 3 όπως φαίνεται στο από Ιούνιο 1979 Τοπογρ. διάγραμμα του Πολ. Μηχ. Β. Καράμπαμπα που συνοδεύει αυτή μας τη γνωμοδότηση.

Πειραιάς, 22 Μαρτίου 1983

Ο Νομάρχης
Β. ΠΑΠΑΔΟΠΟΥΛΟΣ

ΤΟΠΟΓΡΑΦΙΚΟΝ ΔΙΑΓΡΑΜΜΑ ΙΔΙΟΚΤΗΣΙΩΝ
ΕΙΣ ΤΣΟΥΚΑΛΙ ΔΗΜΟΥ ΑΓΙΟΥ ΔΗΜΗΤΡΙΟΥ

ΚΛ 1:500

ΠΕΙΡΑΙΕΥΣ 28-5-83
Ο ΝΟΜΑΡΧΗΣ
Τ.Υ.

ΙΟΥΝΙΟΣ 19..
Ο
ΜΗΧΑΝΙΚΟΣ

... 4-83

ΒΑΣ. Ν. ΚΑΡΑΜ...
ΠΟΛΙΤΙΚΟΣ ΜΗΧ.

Αριθ. ΤΟΙ 749 (4)

Διατήρηση οδού στο Ο.Τ. 174 του σχεδίου πόλεως Σάμου

Ο ΝΟΜΑΡΧΗΣ ΣΑΜΟΥ

Έχοντας υπόψη:

1. Τον Ν. 3200/55 «περί Διοικητικής αποκεντρώσεως» σε συνδυασμό με το Ν.Δ. 532/70, Β.Δ. 712/70, Ν.Δ. 950/72, 291/73.

2. Τον Ν. 1032/80 «περί συστάσεως Υπουργείου Χ.Ο.Π.»

3. Την υπ' αριθ. 13905/721/26.9.82 κοινή απόφαση των Υπουργών Προεδρίας Κυβερνήσεως και Χ.Ο.Π. «περί αναμορφώσεως Συλλογικών οργάνων Γνωμοδοτικής και Αποφασιστικής Αρμοδιότητας του Υ.Χ.Ο.Π.» (ΦΕΚ 218Β/82) όπως τροποποιήθηκε και συμπληρώθηκε με την υπ' αρ. 24712/1248/21.6.82 κοινή απόφαση των Υπουργών Προεδρίας Κυβερνήσεως και Χ.Ο.Π. (ΦΕΚ 404 β/82).

4. Τις διατάξεις του Ν.Δ. της 17.7.23 «περί σχεδίων πόλεων - νομών και συνοικισμών του Κράτους και οικοδομής αυτών», όπως τροποποιήθηκε μεταγενέστερα.

5. Τις διατάξεις του Α.Ν. 314/68 του Ν.Δ. 1018/71 και του άρθρου 128 του Γ.Ο.Κ/73.

6. Τις διατάξεις του Ν.Δ. 690/48 καθώς και την εγκύκλιο του Υ.Δ.Ε. 34/77.

7. Την υπ' αριθ. 94/82 απόφαση του Δημοτικού Συμ/λίου Δήμου Σαμίων με την οποία τούτο αποφάσισε την διατήρηση του δρόμου που διασχίζει το Ο.Τ. 174 του σχεδίου πόλεως Σάμου.

8. Τη υπ' αριθ. 6733/82 εγκριτική απόφαση της Νομαρχίας Σάμου.

9. Την γνώμη του Συμ/λίου Χ.Ο.Π. του Νομού που διατυπώθηκε στην πράξη του με αριθμό 2/15.1.83 (θέμα 10) σύμφωνα με την οποία τούτο γνωμοδότησε υπέρ της διατηρήσεως του δρόμου στο Ο.Τ. 174 του σχεδίου πόλεως Σάμου.

10. Το γεγονός ότι ο δρόμος όπου υπάρχει στο Ο.Τ. 174 του σχεδίου πόλεως Σάμου και φαίνεται στο συνοδεύον την παρούσα σχεδιάγραμμα θεωρημένο από τον Δήμαρχο Σαμίων, προϋπάρχει του έτους 1923 και εξυπηρετεί ιδιοκτησίες (Βουδούρη Κώστα, Καρανικολάου Ειρήνης, Σειρινίδου Παρασκευή, και Βογιατζή) που δεν μπορούν να αποκτήσουν με τακτοποίηση πρόσωπο σε εγκεκριμένο δρόμο, αποφασίζουμε:

Χαρακτηρίζουμε ως διατηρητέο τον δρόμο που φαίνεται στο συνοδεύον την παρούσα σχεδιάγραμμα υπο στοιχεία (ΑΒΓΔΕΖΗΘ) και που ευρίσκεται το Ο.Τ. 174 του σχεδίου πόλεως Σάμου επειδή προϋπάρχει του έτους 1923 και εξυπηρετεί ιδιοκτησίες που δεν μπορούν με τακτοποίηση να αποκτήσουν πρόσωπο σε εγκεκριμένο δρόμο.


Η παρούσα να δημοσιευθεί στην Εφημερίδα της Κυβερνήσεως.

Σάμος, 22 Φεβρουαρίου 1983

Ο Νομάρχης

ΔΗΜ. ΠΑΝΤΑΖΗΣ

Αντίγραφο από το σχέδιο πόλεως Σάμου συμπληρωμένο με τη σημερινή κατάσταση.. 1:500 αρ. φύλλου 8.

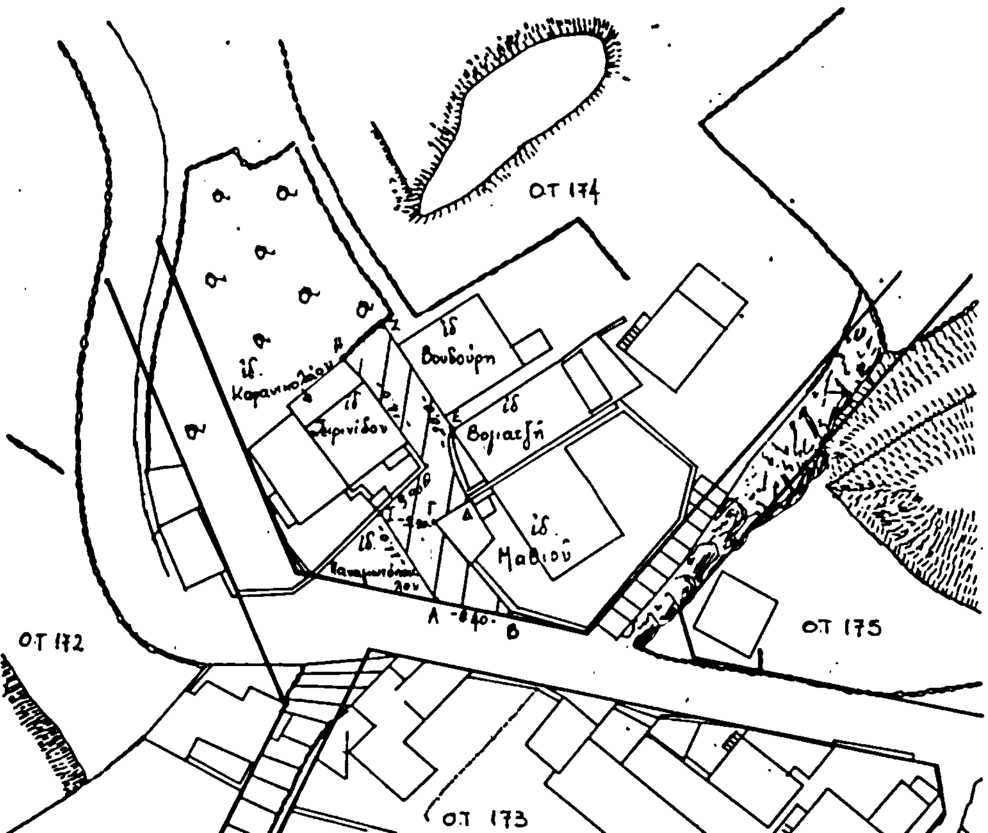

Διατηρητέος δρόμος: (ΑΒΓΔΕΖΗΘΙΑ)

Σάμος Αύγουστος 1982

Ο συντάξας

ΓΕΩΡΓΙΟΣ Λ. ΔΙΑΚΟΓΙΑΝΝΗΣ
ΔΙΠΛΩΜ. ΠΟΛΙΤΙΚΟΣ ΜΗΧΑΝΙΚΟΣ
ΑΡΙΣΤΟΤΕΛΕΙΟΥ ΠΑΝΕΠΙΣΤ. ΘΕΣΣΑΛΟΝΙΚΗΣ
ΜΕΛΟΣ ΤΕΕ ΑΡΙΘΜΟΣ ΜΗΤΡΩΟΥ [illegible]
ΚΑΡΑΘΕΟΔΩΡΗ 11 - ΣΑΜΟΣ ΤΗΛΕΦ. [illegible]

ΘΕΩΡΗΘΗΚΕ



Το παρόν είναι σύμφωνο προς την υπ' αριθ. 94/82 απόφαση του Δ.Σ.
Ο Δήμαρχος